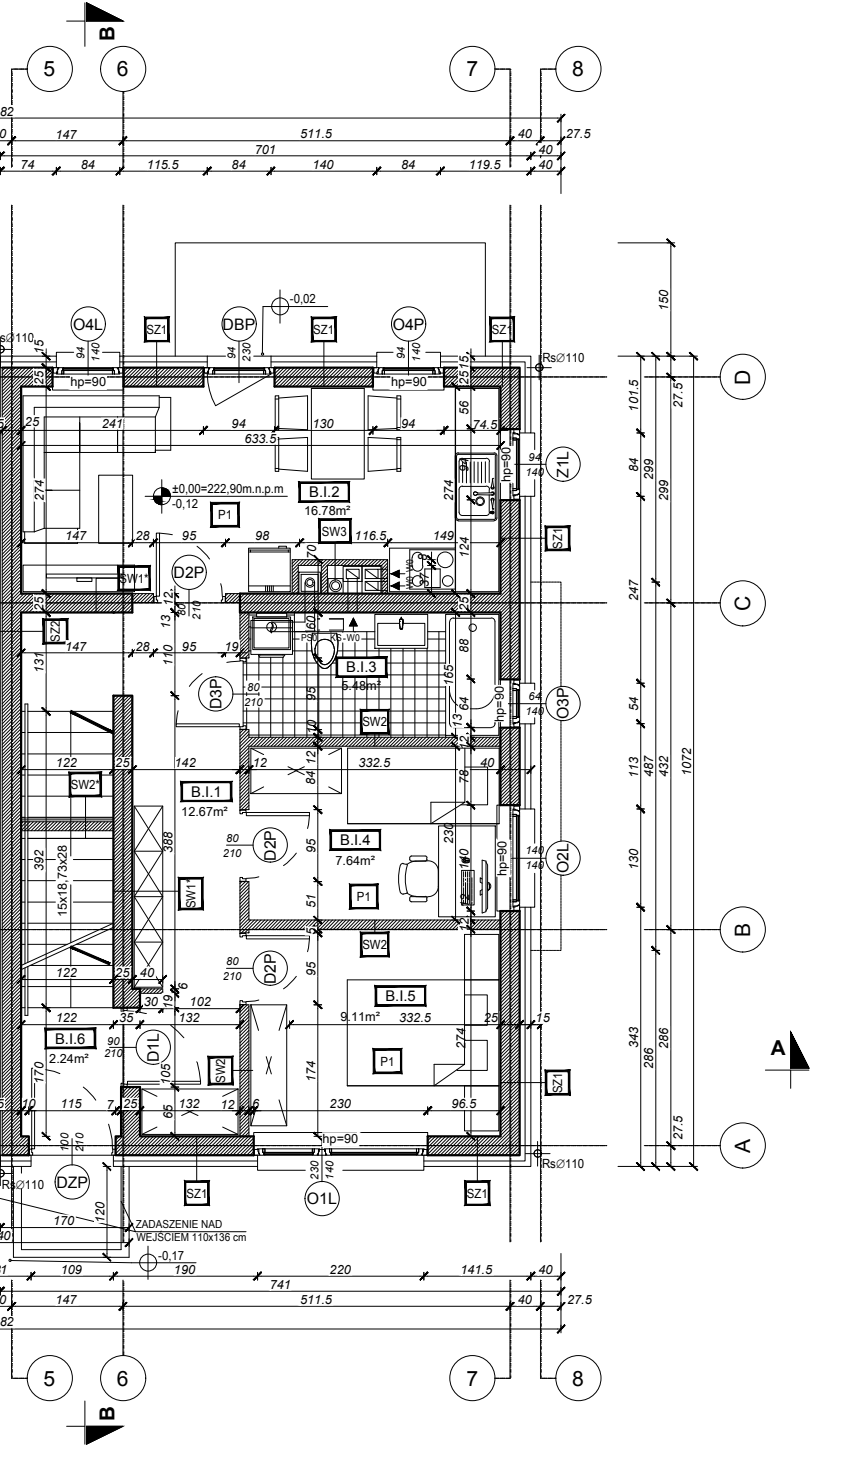

B
5
6
7
8
147
511.5
701
74
84
115.5
140
119.5
27.5
O4L
SZ1
DBP
O4P
-0,02
Rs∅110
hp=90
633.5
±0,00=222,90m.n.p.m
-0,12
P1
B.I.2
16.78m²
SW3
116.5
149
Z1L
D2P
SW1*
SZ2
PSU
KS-W0
B.I.3
5.48m²
D3P
SW2
O3P
SW2*
B.I.1
12.67m²
332.5
B.I.4
7.64m²
O2L
15x18,73x28
SW1*
B.I.5
9.11m²
B.I.6
2.24m²
D1L
DZP
O1L
ZADASZENIE NAD
WEJSCIEM 110x136 cm
-0,17
741
D
C
B
A
150
101.5
84
299
247
54
113
487
432
1072
130
343
286