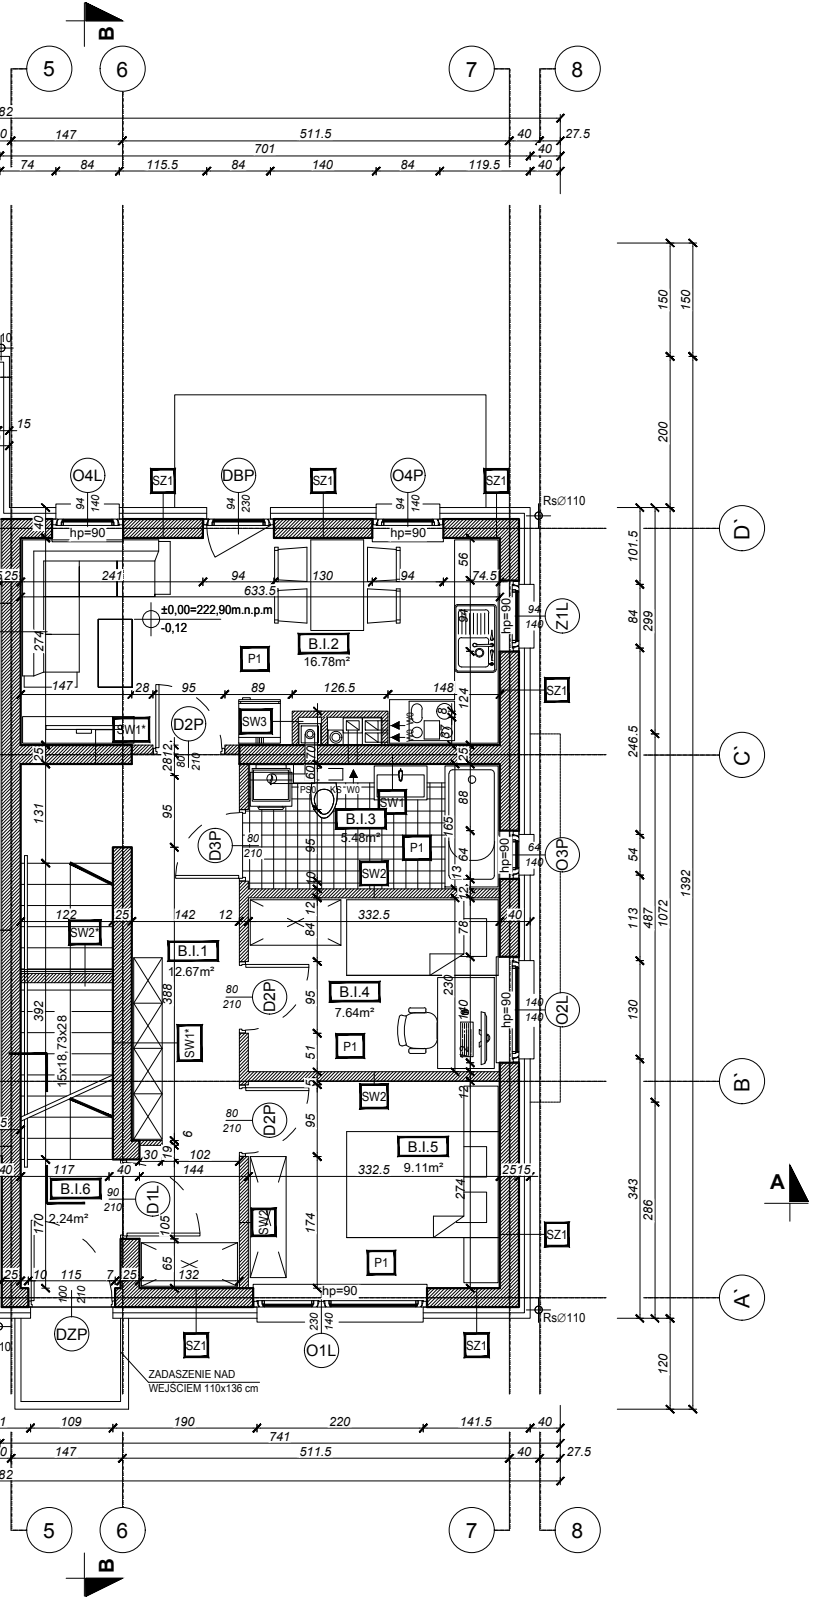

B
5
6
7
8
147
511.5
40
27.5
701
74
84
115.5
140
119.5
O4L
SZ1
DBP
O4P
Rs∅110
hp=90
±0,00=222,90m.n.p.m
-0,12
B.I.2
16.78m²
P1
Z1L
D2P
SW3
SW1*
SW1
B.I.3
5.48m²
D3P
SW2
O3P
SW2*
B.I.1
12.67m²
B.I.4
7.64m²
O2L
15x18,73x28
B.I.5
9.11m²
B.I.6
2.24m²
D1L
DZP
O1L
ZADASZENIE NAD
WEJSCIEM 110x136 cm
D`
C`
B`
A`
A
109
190
220
141.5
741