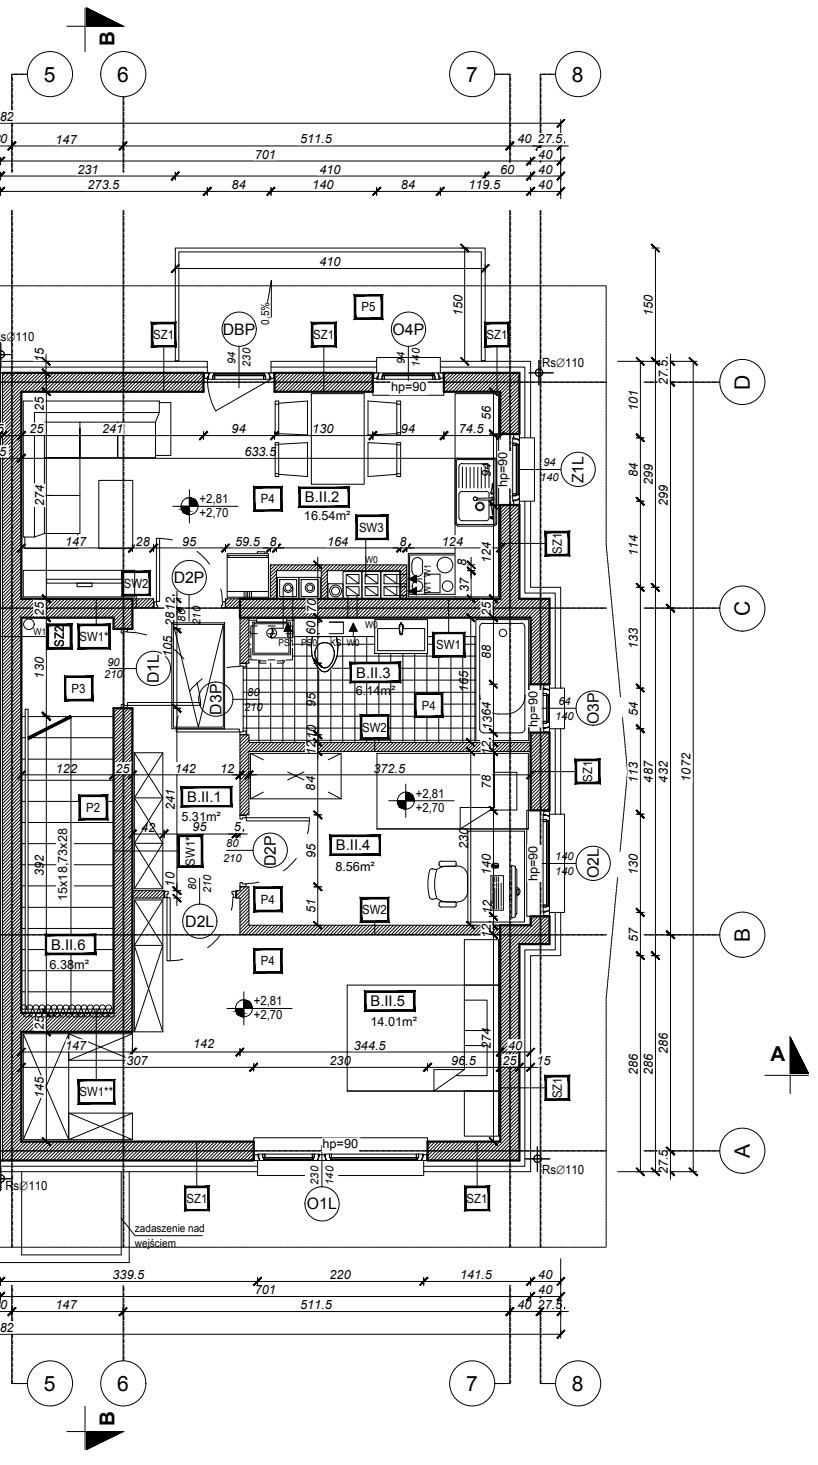

B
5
6
7
8
82
147
511.5
40
27.5
701
231
410
60
273.5
84
140
84
119.5
410
150
P5
DBP
SZ1
O4P
0.5%
94
230
94
140
hp=90
Rs∅110
D
101
84
299
299
114
133
54
113
487
432
1072
130
57
286
286
286
27.5
A
25
241
94
130
94
74.5
633.5
56
Z1L
274
+2,81
+2,70
P4
B.II.2
16.54m²
SW3
147
28
95
59.5
8
164
8
124
124
SZ1
SW2
D2P
W0
W1
37
8
C
SZ2
SW1*
W1
D1L
105
90
210
P3
D3P
80
210
B.II.3
6.14m²
SW1
88
165
95
1364
P4
SW2
O3P
hp=90
64
140
122
25
142
12
372.5
SZ1
P2
241
B.II.1
5.31m²
84
78
+2,81
+2,70
42
95
5
80
210
SW1*
D2P
95
B.II.4
8.56m²
230
140
140
140
O2L
392
15x18,73x28
10
80
210
D2L
P4
51
SW2
12
B
B.II.6
6.38m²
P4
+2,81
+2,70
B.II.5
14.01m²
147
142
344.5
274
40
307
230
96.5
25
15
145
SW1**
SZ1
hp=90
Rs∅110
Rs∅110
SZ1
O1L
SZ1
zadaszenie nad wejściem
339.5
220
141.5
40
701
40
147
511.5
40
27.5
82
5
6
7
8
B