


DUO SAFE HOUSE

BUDYNEK B LOKAL II

ZESTAWIENIE POWIERZCHNI MIESZKANIA I PIĘTRA		
OZN.	NAZWA POMIESZCZENIA	POW. POM
B.II.1	Komunikacja / parkiet	7,55m ²
B.II.2	Pokój dzienny z aneksem kuchennym / parkiet, ceramika	16,26m ²
B.II.3	Łazienka z WC / ceramika	5,70m ²
B.II.4	Pokój 1 / parkiet	6,17m ²
B.II.5	Pokój 2 / parkiet	14,01m ²
B.II.7	Garderba	2,63m ²
Razem powierzchnia użytkowa mieszkania		50,83m ²
ZESTAWIENIE POWIERZCHNI CZĘŚCI WSPÓLNYCH		
OZN.	NAZWA POMIESZCZENIA	POW. POM
B.II.6	Klatka schodowa / ceramika	6,21m ²
Razem powierzchnia użytkowa piętra		57,04 m ²

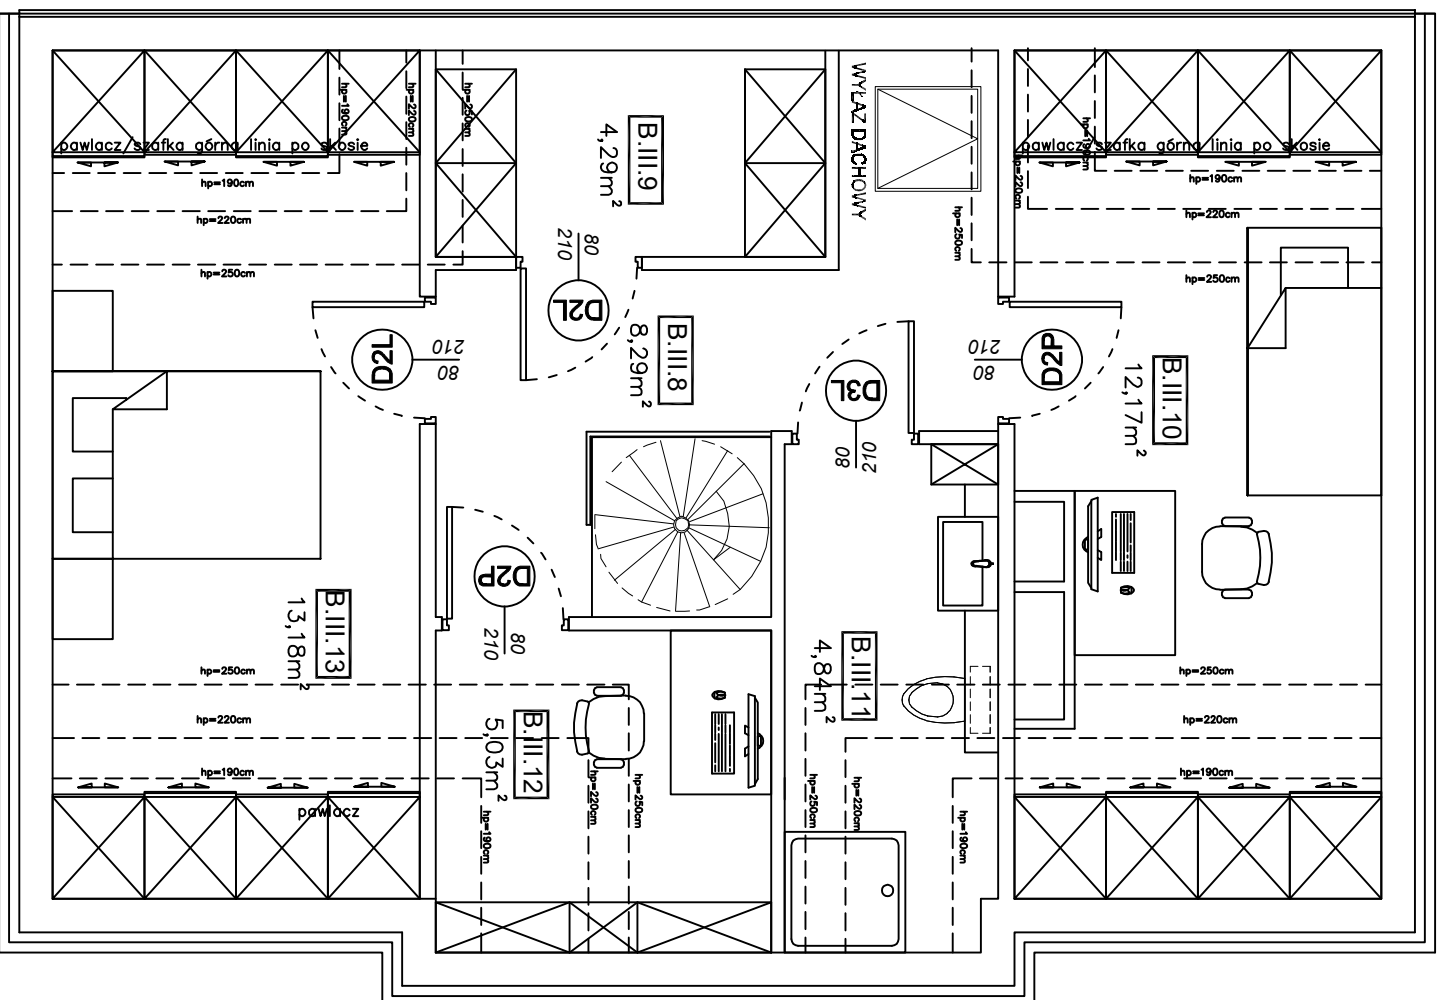

BUDYNEK B LOKAL II

ZESTAWIENIE POWIERZCHNI MIESZKANIA II PIĘTRA/PODDASZA

OZN.	NAZWA POMIESZCZENIA	POW. POM
B.III.8	Komunikacja / parkiet	8,29m ²
B.III.9	Garderoba / parkiet	4,29m ²
B.III.10	Pokój 4 / parkiet	12,17m ²
B.III.11	Łazienka WC / ceramika	4,84m ²
B.III.12	Gabinet / parkiet	5,03m ²
B.III.13	Pokój 5 / parkiet	13,18m ²
Razem powierzchnia użytkowa mieszkania		47,80m ²

ZESTAWIENIE POWIERZCHNI MIESZKANIA I - II PIĘTRA

OZN.	NAZWA POMIESZCZENIA	POW. POM
B.II	Razem powierzchnia użytkowa piętra z klatką	50,33m ²
B.III	Razem powierzchnia użytkowa poddasza	47,80m ²
Razem powierzchnia użytkowa mieszkania		99,63 m ²

Razem powierzchnia użytkowa mieszkania z klatką 105,84 m²

DUO SAFE HOUSE 